


APPARTAMENTO 7
BILOCALE - piano secondo
scala 1:100

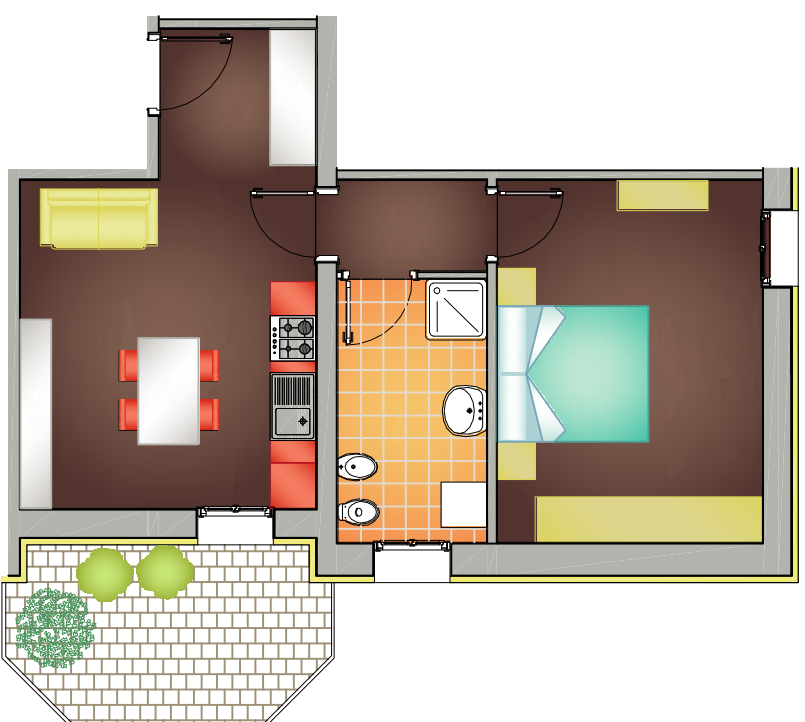

INTERVENTO: RISTRUTTURAZIONE EX RISTORANTE "LA CAMPANA"
LOCALIZZAZIONE: MANTOVA - LOC. CITTADELLA